VEOLIA
VEOLIA Eau
Territoire Seine et Marne
198 Rue Foch,
77000 VAUX Le PENIL
Tél.: 01.64.41.36.00

Réseau AEP | S869E_EAU_2

S869E - SAINT GERMAIN LAXIS — P2

Plan réseau — 2000e - Paysage

Date édition : 05/05/2022

Légende

Réseau - AEP

AEP - Vanne
- Ouvert ou ND
- Robinet Vanne
- 1/4 de tour

Branche

AEP - Defense incendie
- Poteau incendie
- Bâche incendie

AEP - Purge
- Purge
- Vidange

AEP - Equipement Public
- Bouche d'arrosage

AEP - Branche
- Client
- Public
- Purge
- Incendie

Equipement

AEP - Raccord
- Cône

AEP - Equipement
- Ventouse
- AEP - Noeud


AEP - Canalisation
- Veolia
- Eau potable
- Gravitaire


FDP
- commune_carto-contour

troncon_de_voie_ferree
- Voie ferrée principale / LGV

batiment_bdp
- Batiments
- Remplissage

construction_lineaire
- Pont
- construction_surfacique
- terrain_de_sport
- cimetiere
- equipement_de_transport
- surface_hydrographique
- parcelle

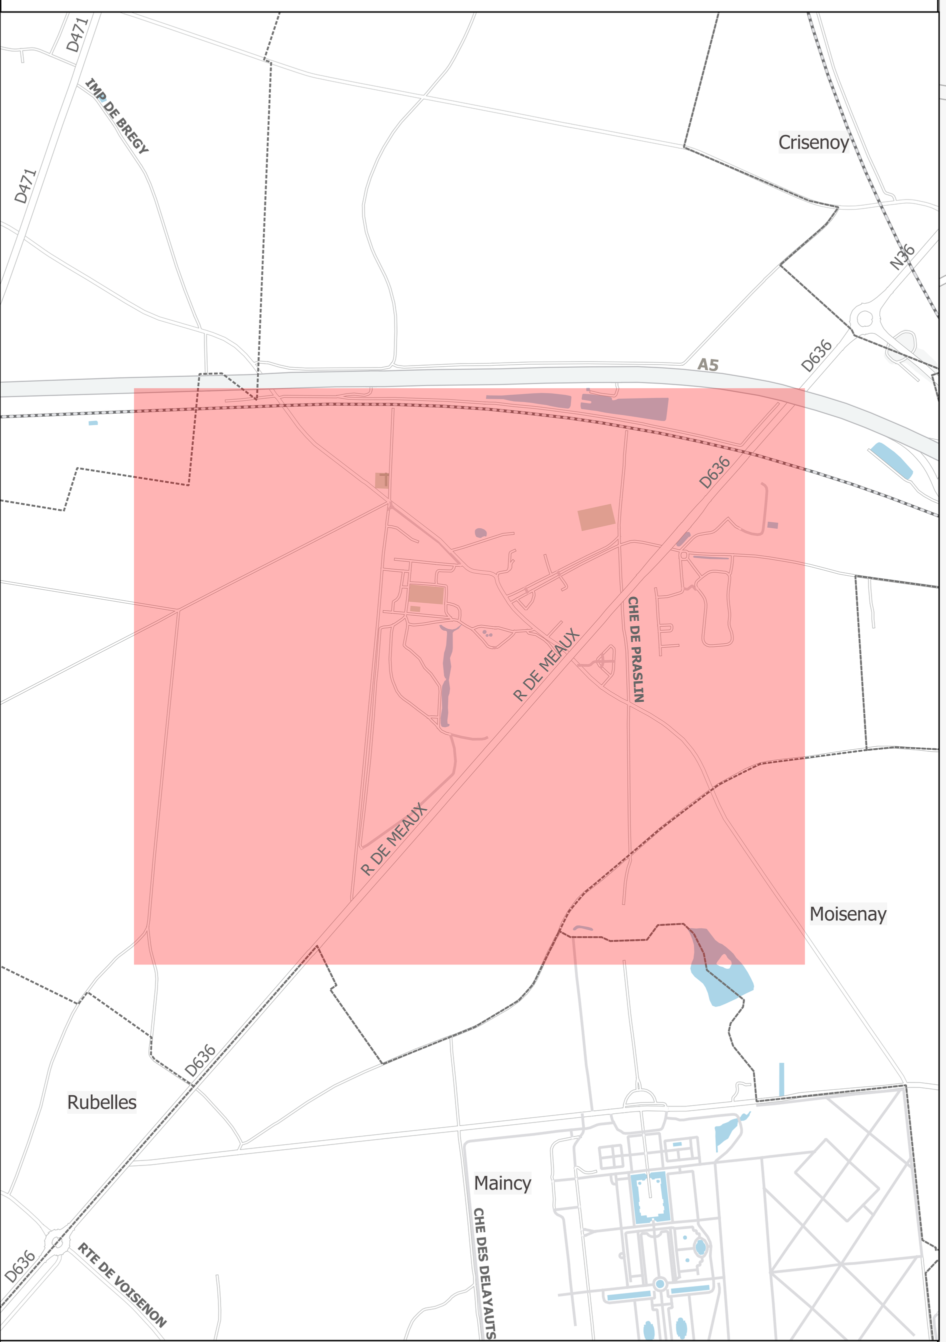

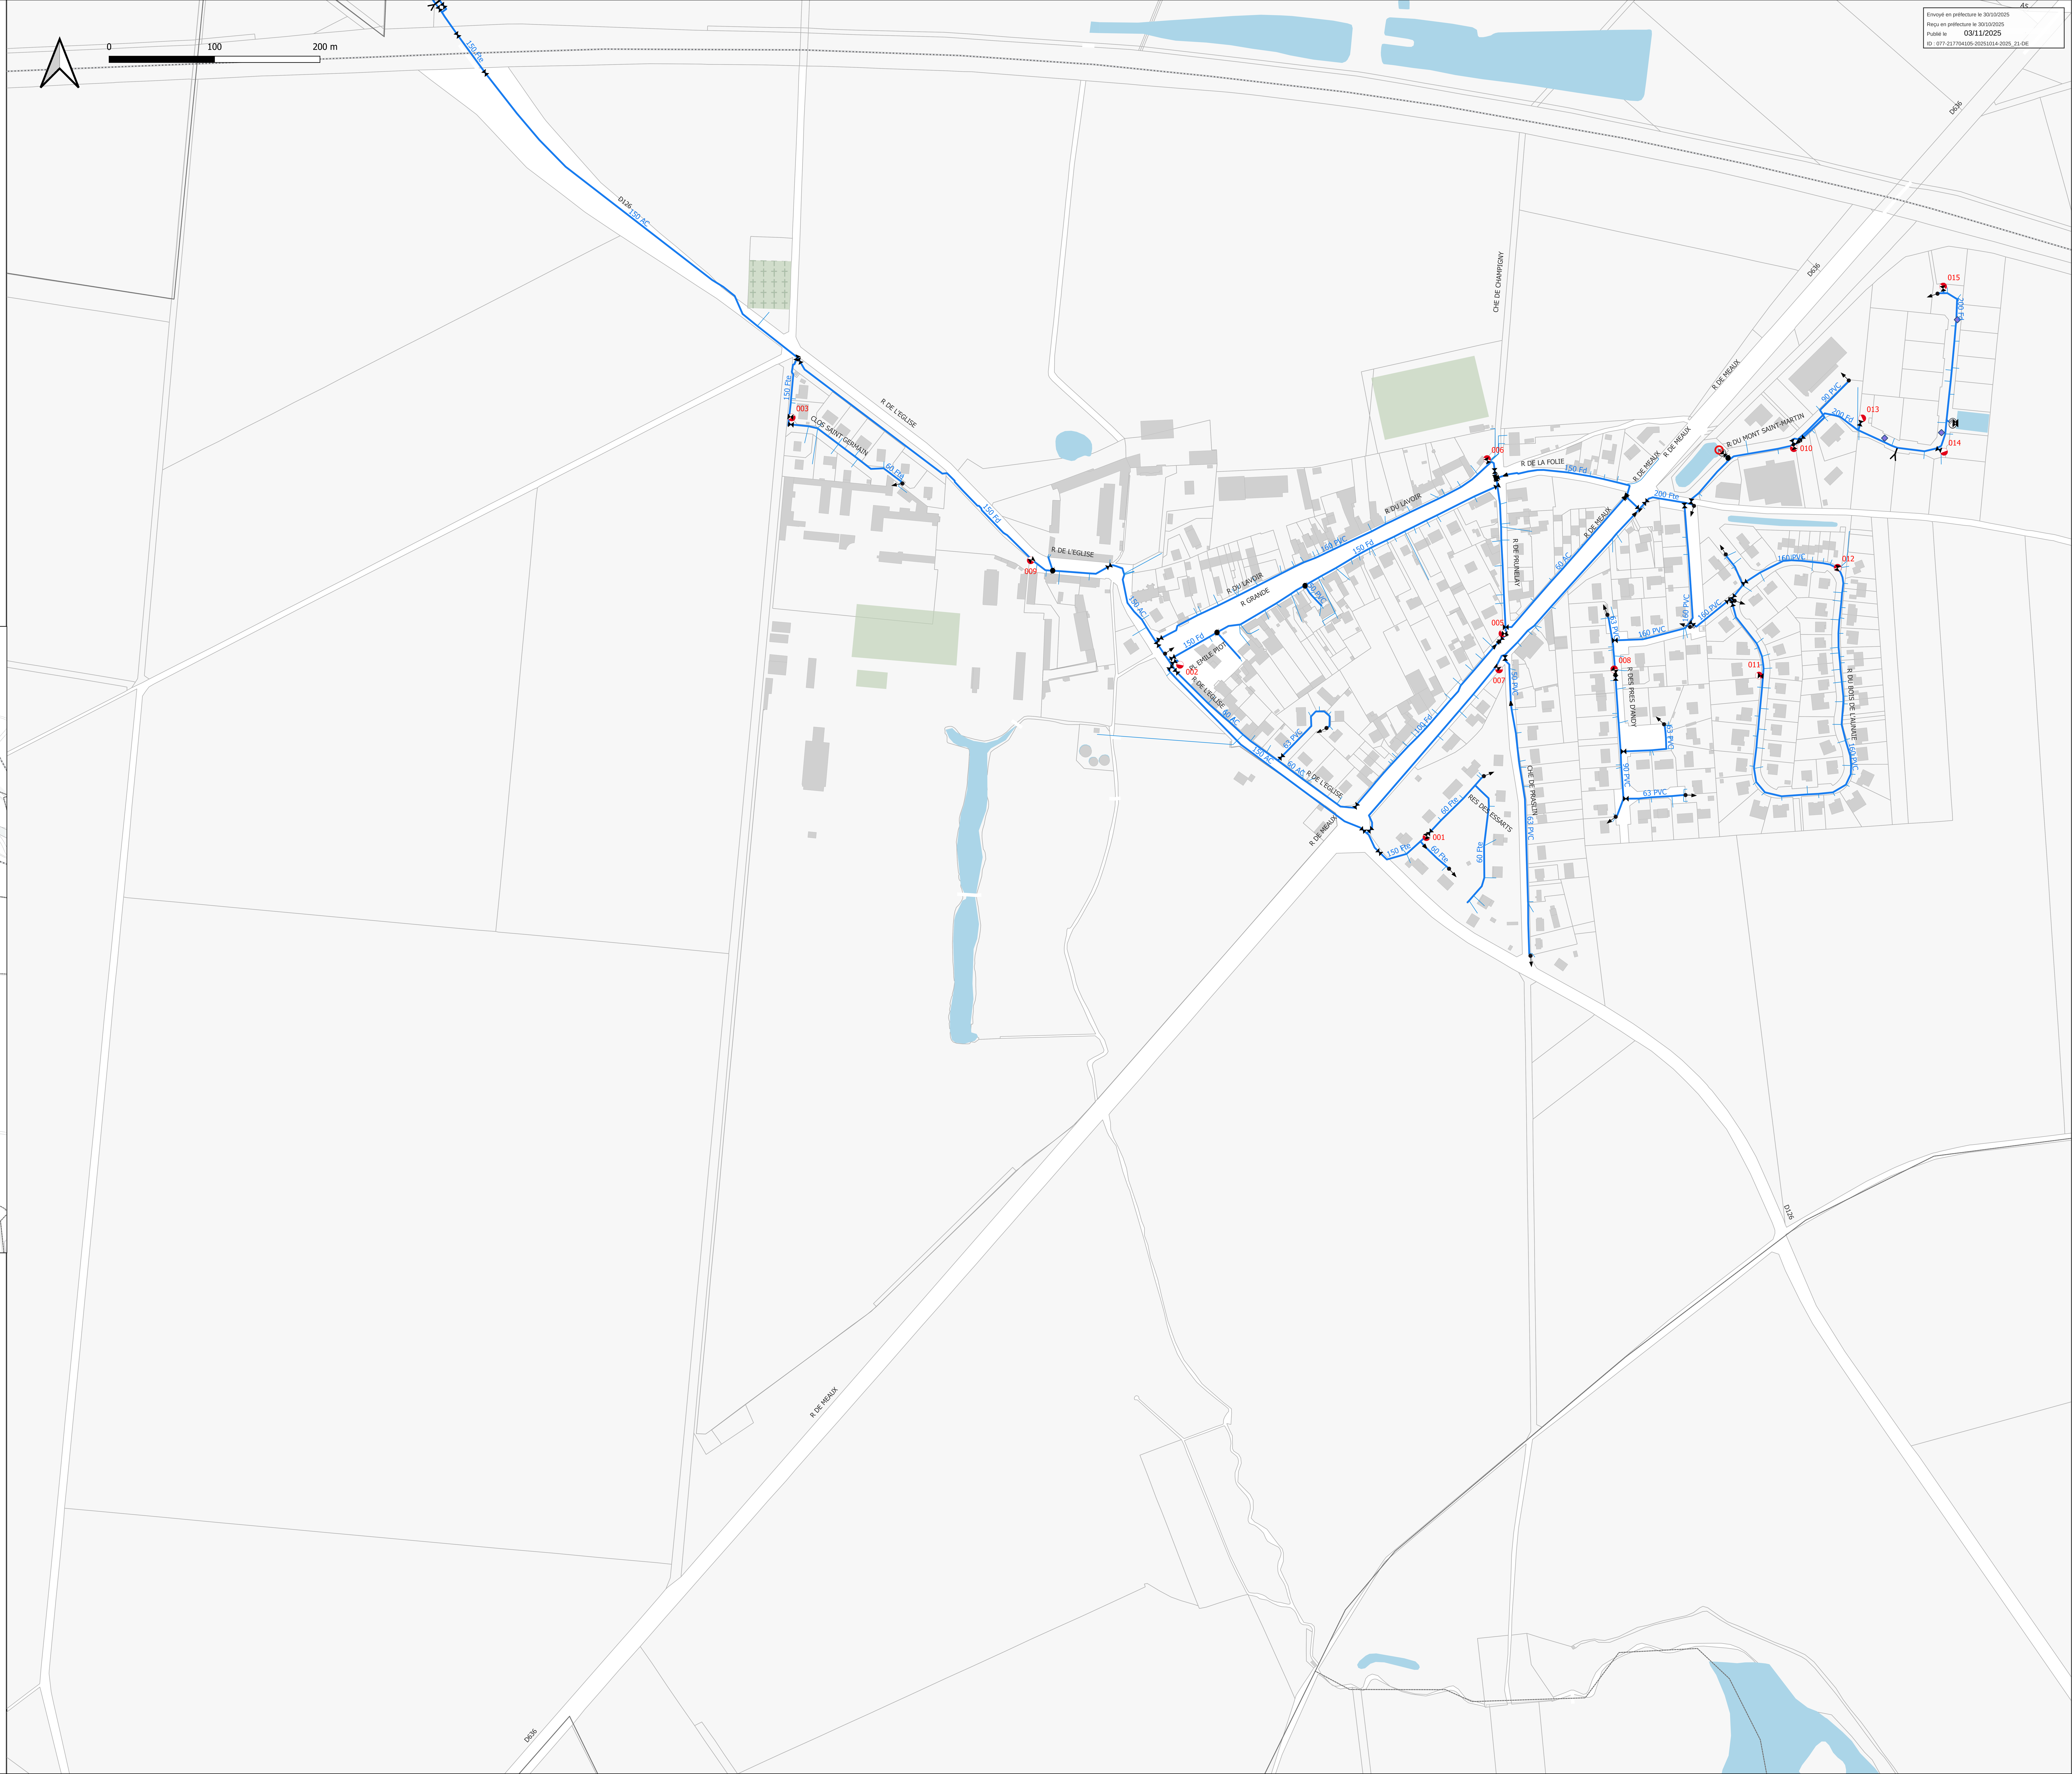

Envoyé en préfecture le 30/10/2025
Reçu en préfecture le 30/10/2025
Publié le 03/11/2025
ID : 077-217704105-20251014-2025_21-DE